

โครงการก่อสร้างลานคอนกรีตเสริมเหล็ก รพ.สต.

รายละเอียด


ขนาดพื้นที่รวมไม่น้อยกว่า 558.57 ตารางเมตร

สถานที่ก่อสร้าง

หมู่ที่ 3 ตำบลนาเกลือ อำเภอพระสมุทรเจดีย์

เจ้าของโครงการ

องค์การบริหารส่วนตำบลนาเกลือ

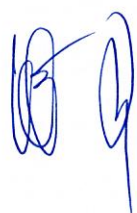

องค์การบริหารส่วนตำบลนาเกลือ อ.พระสมุทรเจดีย์ จ.สมุทรปราการ 10290 โทร. 02-408-4250	
โครงการ โครงการก่อสร้างลานคอนกรีตเสริมเหล็ก รพ.สต.	
เขียนแบบ  (นายนิลฉกร์ แลงบุตร) นายช่างเขียนแบบชำนาญงาน	
ตรวจแบบ (นายลั่น คำภา) หัวหน้าฝ่ายออกแบบและควบคุมอาคาร	
แก้ไขแบบ -	
วัน/เดือน/ปี :	
แผ่นที่	จำนวนแผ่น

รายการประกอบแบบ

1. บททั่วไป

- 1.1 ผู้รับเหมาต้องรับผิดชอบต่อความเสียหายใดๆ อันเกิดแก่อาคารข้างเคียง หรือบุคคลภายนอก หรือลูกจ้างของผู้รับเหมาเองอันเนื่องจากการก่อร่างนี้
- 1.2 ผู้รับเหมาต้องรับผิดชอบในการตกแต่ง ซ่อมแซมงานให้เรียบร้อยตามสัญญาว่าด้วยการรับรองคุณภาพวัสดุ และมีมือการก่อร่างในระยะเวลาตามที่สัญญาจ้างกำหนด
- 1.3 ผู้รับเหมาต้องสร้างให้เสร็จเรียบร้อย และปฏิบัติให้ถูกต้อง ตามหลักวิชาช่างที่ดี ล้วนได้ไม่ได้แล้งไว้ในแบบ แต่เป็นล่วนหรือเครื่องประกอบการก่อร่างให้เป็นไป
ตามหลักวิชาช่างที่ดีแล้ว ผู้รับเหมาก็ต้องจัดทำให้โดยคณะกรรมการตรวจการจ้างเป็นผู้วินิจฉัยตามที่เห็นสมควร
- 1.4 ผู้รับเหมาต้องทำการก่อร่างตามขนาดและรูปทรงที่ปรากฏในแบบแปลน ในกรณีที่แบบแปลนไม่ชัดเจนหรือขัดกันกับรายการ ให้ถือรายการเป็นใหญ่ และถ้ารายการ
ไม่ชัดเจนหรือไม่ปรากฏในแบบแปลนและรายการให้แจ้งคณะกรรมการตรวจการจ้างก่อนดำเนินการโดยให้คณะกรรมการตรวจการจ้างเป็นผู้วินิจฉัยตามที่เห็นสมควร
- 1.5 ล่วนที่เป็นหลัก รองพื้นด้วยดีกันล้น 1 ครั้ง และทาสีเคลือบผิว 2 ครั้ง ในกรณีงานที่ไม่ใคร่ในแบบให้มีการทาสีในล่วนนั้นๆ แต่ในสภาพจริงควรต้องทาเพื่อให้ได้งานดี
ให้ผู้รับเหมารับผิดชอบในล่วนนั้นด้วย การทาสี และผลล้น ให้ปฏิบัติตามกรรมวิธีของบริษัทผู้ผลิตโดยเคร่งครัด

2. วัสดุและงานคอนกรีต

- 2.1 ปูนซีเมนต์ที่ใช้ในงานก่อร่างให้หมายถึงปูนซีเมนต์ปอร์ตแลนด์ประเภทหนึ่งหรือประเภทลามีคุณสมบัติเป็นไปตามมาตรฐานผลิตภัณฑ์อุตสาหกรรม มอก. 15
- 2.2 น้ำที่ใช้ผสมคอนกรีตต้องเป็นน้ำจืดปราศจาก กรด ต่าง เกลือ และสารอันตรายต่างๆ
- 2.3 หินที่ใช้ผสมคอนกรีตต้องใช้หินที่แข็งแรง เหนียว ไม่ผุ และสะอาด ปราศจากวัสดุอื่นเจือปน
- 2.4 ทราายที่ใช้ผสมคอนกรีตต้องเป็นทรายน้ำจืดที่หยาบ คม แข็ง และสะอาดปราศจากวัสดุอื่นเจือปน
- 2.5 เหล็กเส้นเสริมคอนกรีต
 - 2.5.1 เหล็กเส้นกลม ต้องมีคุณสมบัติเป็นไปตามมาตรฐานผลิตภัณฑ์อุตสาหกรรม มอก. 20-2559
 - 2.5.2 เหล็กข้ออ้อย ต้องมีคุณสมบัติเป็นไปตามมาตรฐานผลิตภัณฑ์อุตสาหกรรม มอก. 24-2559

3. อื่นๆ

- 3.1 การก่อร่างตามสัญญาต้องให้เป็นไปตามรูปแบบ และรายละเอียดต่อท้ายสัญญาการก่อร่างทุกประการ
- 3.2 ผู้รับจ้าง รับรองว่าได้ตรวจดูแบบรูปและรายละเอียดโดยถี่ถ้วน และเข้าใจความหมายโดยแจ่มแจ้งทุกประการแล้ว จึงได้ลงนามในสัญญา
- 3.3 ในขณะที่ผู้รับจ้างกำลังทำการก่อร่าง ถ้าปรากฏว่า แบบหรือรายละเอียดไม่ชัดเจนขัดแย้งกันหรือบกพร่องผู้รับจ้างต้องขอความเห็นชอบ
และปฏิบัติตามคำแนะนำ วินิจฉัยของคณะกรรมการตรวจการจ้างโดยคณะกรรมการจะถือความถูกต้องในหลักวิชาช่าง และความเหมาะสมเป็นหลักเกณฑ์ในการวินิจฉัยชี้ขาด
- 3.4 สิ่งใดที่ไม่ได้ระบุไว้ในแบบรูปหรือรายการละเอียด แต่จำเป็นเพื่อใช้งานเสร็จสมบูรณ์ และถูกต้องตามหลักวิชาช่างแล้วผู้รับจ้างต้องทำงานนั้นโดยไม่คิดค่าจ้างเพิ่มอีก
- 3.5 ผู้รับจ้างต้องเป็นผู้รับผิดชอบและค่าใช้จ่ายเสียหายต่างๆ อันเกิดแก่อาคารที่อยู่ใกล้เคียง หรือบุคคลภายนอกเนื่องจากดำเนินงานนี้และเป็นผู้ชดใช้ค่าเสียหายต่างๆเองทั้งสิ้น
- 3.6 ผู้รับจ้างต้องจัดทำเครื่องหมายจราจร เครื่องป้องกันอุบัติเหตุและอันตรายต่างๆที่จะเกิดแก่ยานพาหนะและบุคคลที่สัญจรไปมา
ไว้ในบริเวณที่ก่อสร้างจนกว่างานจะแล้วเสร็จ หากเกิดอุบัติเหตุอันตรายหรือความเสียหายต่างๆ ผู้รับจ้างจะต้องเป็นผู้รับผิดชอบ

องค์การบริหารล่วนตำบลนาเกลือ
อ.พระสมุทรเจดีย์ จ.สมุทรปราการ
10290 โทร. 02-408-4250

โครงการ
โครงการก่อร่างลานคอนกรีตเสริมเหล็ก
รพ.วัด

เขียนแบบ


(นายนิลลรณ์ แล่นบุตร)
นายช่างเขียนแบบชำนาญงาน

ตรวจแบบ


(นายลั่น คำภา)
หัวหน้าฝ่ายออกแบบและควบคุมอาคาร

แก้ไขแบบ -


วัน/เดือน/ปี :

แผ่นที่ จำนวนแผ่น



แผนกที่ ๑๒

แผ่นที่	จำนวนแผ่น
---------	-----------

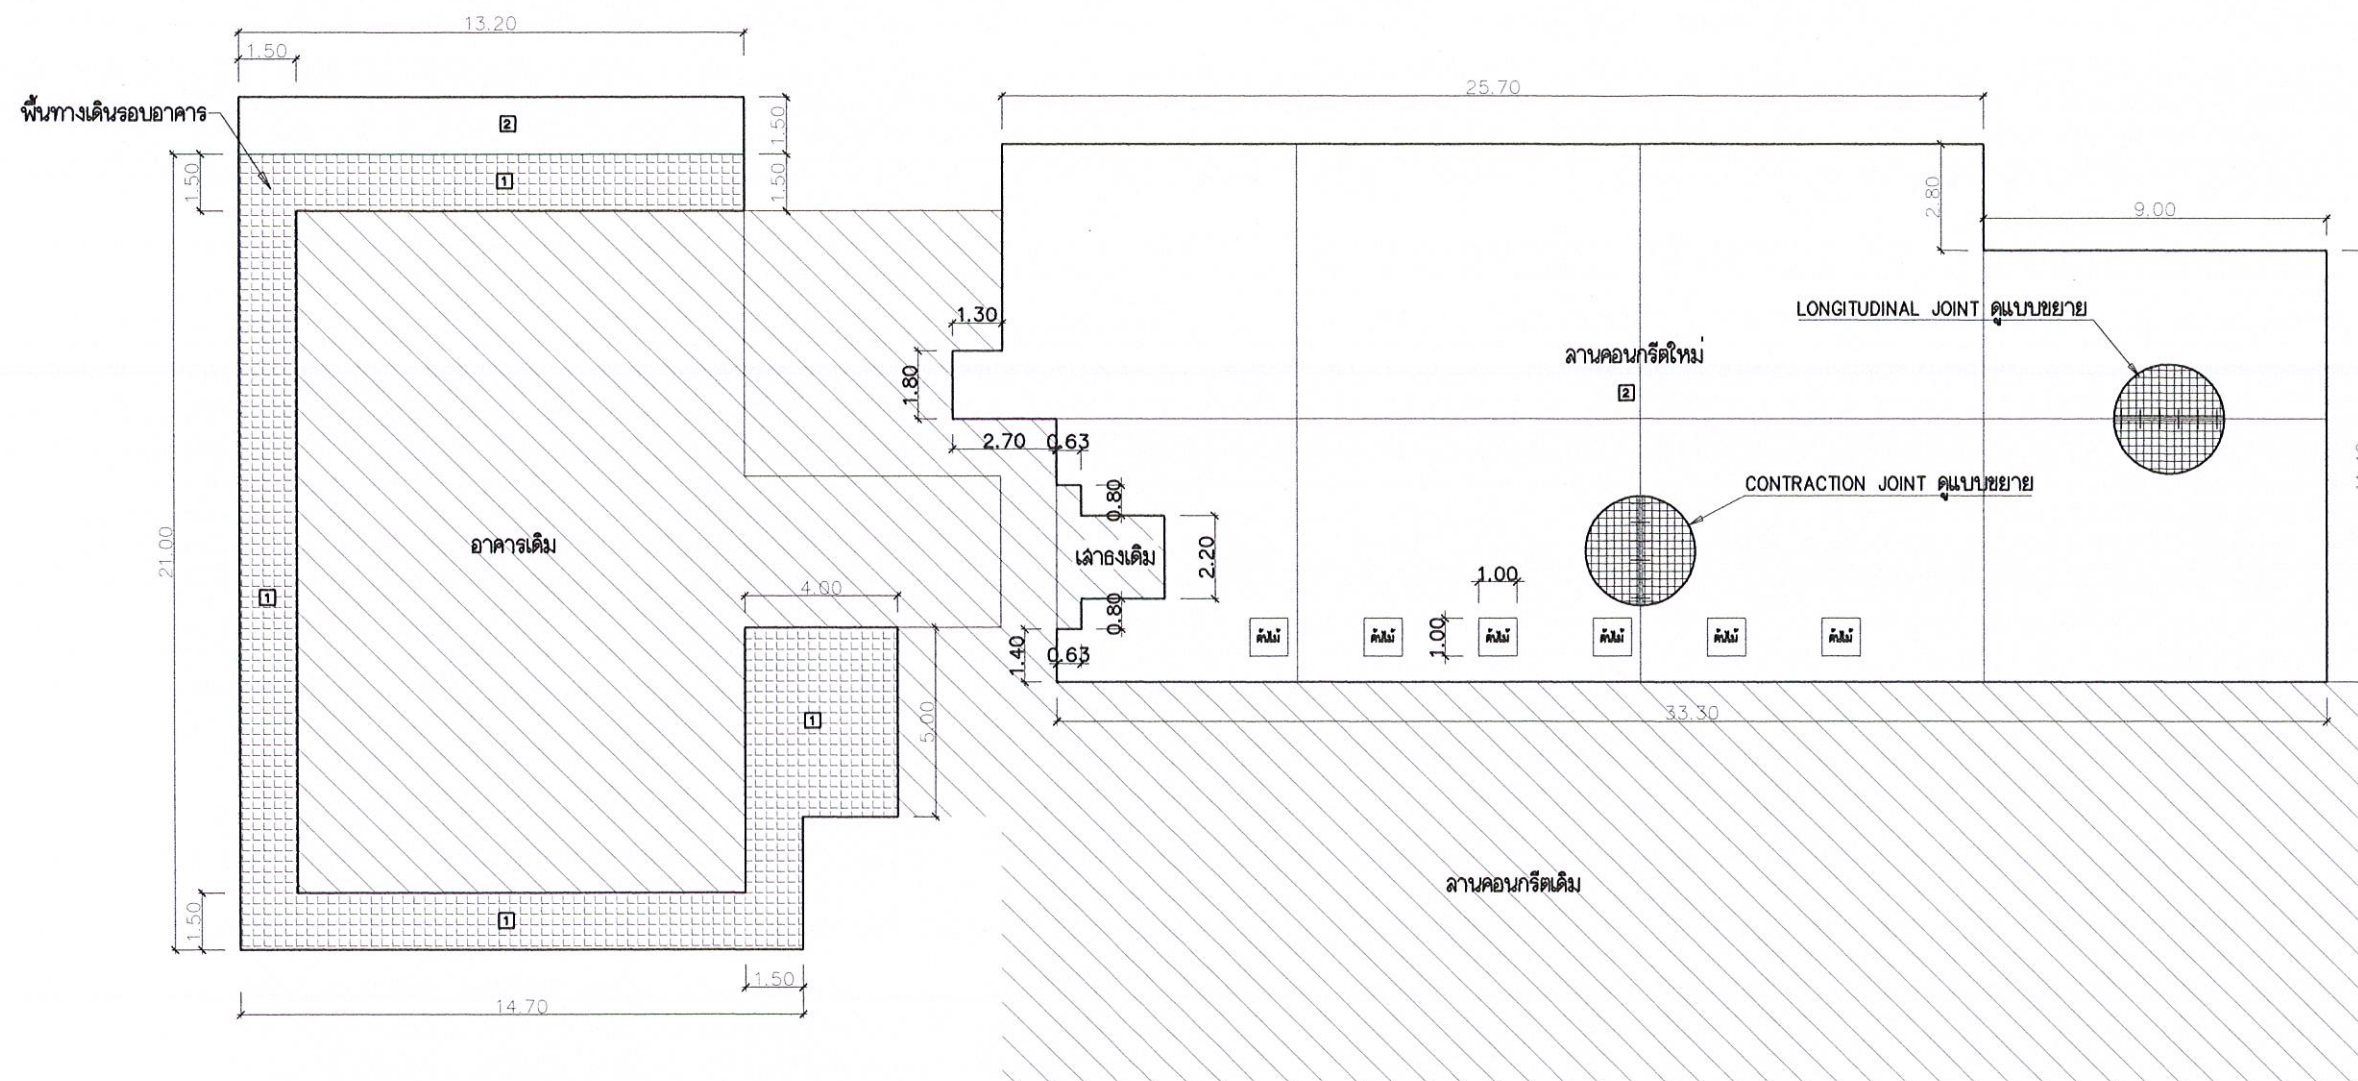

1 พื้นคอนกรีตเสริมเหล็กผิวปูกระเบื้องแกรนิตโต้

2 พื้นคอนกรีตเสริมเหล็กผิวขัดหยาบ



แปลนพื้น
มาตราส่วน 1:100

องค์การบริหารส่วนตำบลนาเกลือ
อ.พระสมุทรเจดีย์ จ.สมุทรปราการ
10290 โทร. 02-408-4250

โครงการ
โครงการก่อสร้างลานคอนกรีตเสริมเหล็ก
รพ.ลต.

เขียนแบบ

(นายนิลรัตน์ แสงบุตร)

นายช่างเขียนแบบชำนาญงาน

ตรวจสอบ

(นายลั่น คำภา)



หัวหน้าฝ่ายออกแบบและควบคุมอาคาร

แก้ไขแบบ -



วัน/เดือน/ปี :

แผ่นที่

จำนวนแผ่น

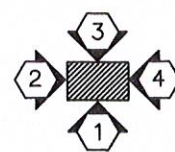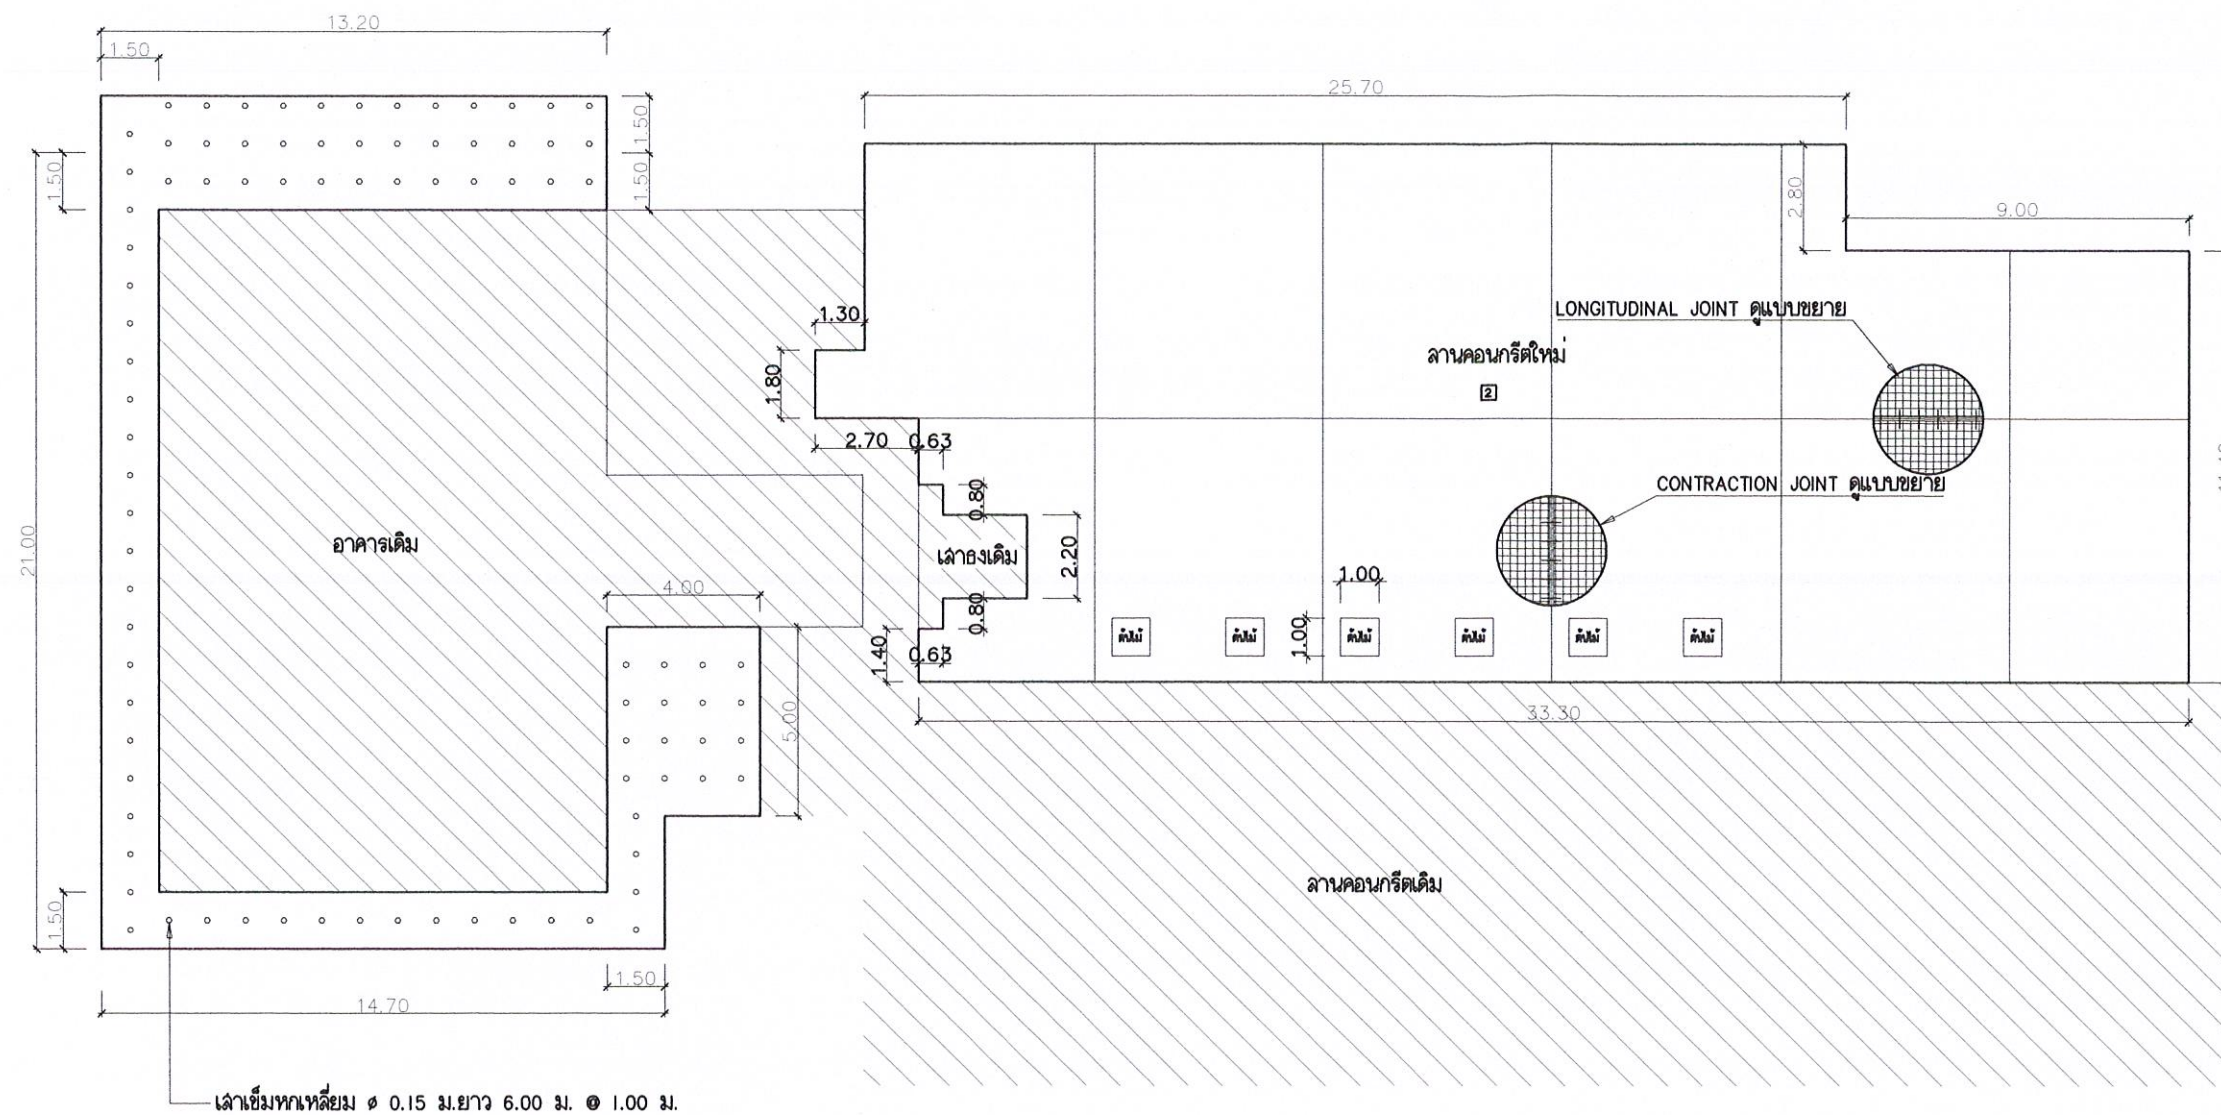

แปลนตำแหน่งเล้าเข็ม
มาตราส่วน 1:100

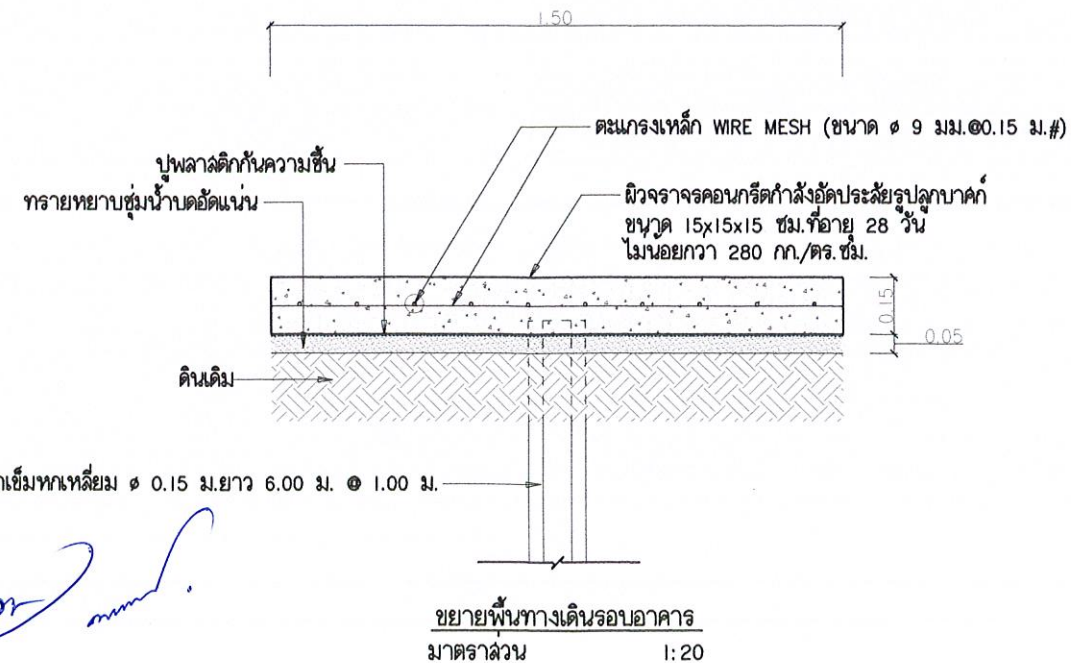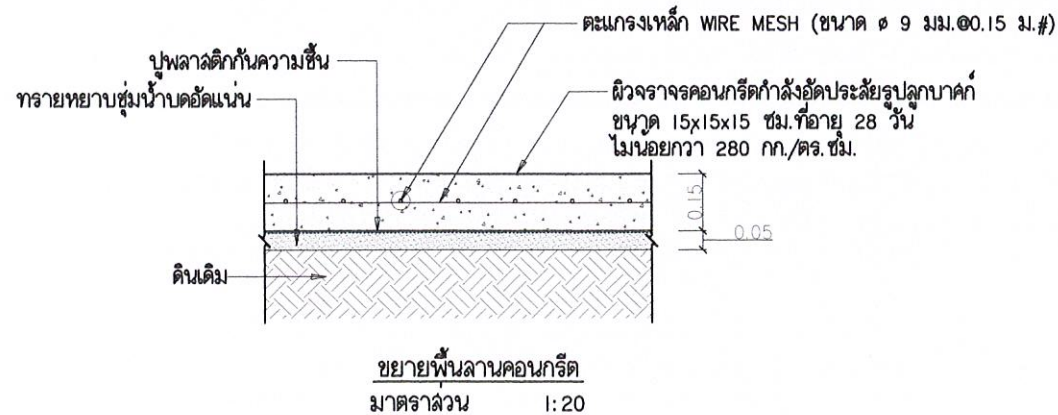

องค์การบริหารส่วนตำบลนาเกลือ
อ.พระสมุทรเจดีย์ จ.สมุทรปราการ
10290 โทร. 02-408-4250

โครงการ
โครงการก่อสร้างลานคอนกรีตเสริมเหล็ก
รพ.ลต.

เขียนแบบ

(นายนิลลรณ์ แฉนบุตร)
นายช่างเขียนแบบช่างสามัญงาน

ตรวจสอบ

(นายสนั่น คำภา)
หัวหน้าฝ่ายออกแบบและควบคุมอาคาร

แก้ไขแบบ -

วัน/เดือน/ปี :

แผ่นที่

จำนวนแผ่น

