

รายการประกอบแบบก่อสร้าง
อาคารพัสดุ 2 ชั้น (โครงสร้างต้านแผ่นดินไหว)
แบบเลขที่ 10109
โรงพยาบาลบางเสาธง จังหวัดสมุทรปราการ
R06-10109-28785-66

ให้ผู้รับจ้างดำเนินการก่อสร้างอาคารพัสดุ 2 ชั้น (โครงสร้างต้านแผ่นดินไหว) ตามแบบเลขที่ 10109 ที่โรงพยาบาลบางเสาธง จังหวัดสมุทรปราการ ให้ถูกต้องตามรูปแบบรายการและสัญญา ด้วยวัสดุ-อุปกรณ์และช่างฝีมือที่ดี โดยมีข้อกำหนดเพิ่มเติมดังนี้

แบบและเอกสารประกอบการก่อสร้าง ประกอบด้วย

1. แบบก่อสร้างอาคารพัสดุ 2 ชั้น (โครงสร้างต้านแผ่นดินไหว) ตามแบบเลขที่ 10109 จำนวน 1 ชุด
2. รายการประกอบแบบก่อสร้างอาคารพัสดุ 2 ชั้น (โครงสร้างต้านแผ่นดินไหว) ตามแบบเลขที่ 10109 เอกสารเลขที่ R06-10109-28785-66 จำนวน 15 แผ่น
3. มาตรฐานการก่อสร้างอาคารของกองแบบแผน ฉบับปัจจุบัน จำนวน 1 เล่ม
4. มาตรฐานรายการวัสดุอุปกรณ์ก่อสร้าง ฉบับปัจจุบัน ดาวน์โฮลด์ที่ <http://dcd.hss.moph.go.th/>
5. รายการแบบขยายรายละเอียดการติดตั้งประตู-หน้าต่างอลูมิเนียม เอกสารเลขที่ ก.147/ก.ย./53
6. รายละเอียดการทาสี เอกสารเลขที่ ก.148/ก.ย./53
7. มาตรฐานรายละเอียดการเสริมเหล็ก เอกสารเลขที่ ก.39/เม.ย./53 จำนวน 3 แผ่น
8. เอกสารข้อกำหนดและรายละเอียดการทำเสาเข็มเจาะระบบแห้ง (Dry Process) เอกสารเลขที่ ก.140/ก.ย./53
9. ข้อกำหนดในการเจาะสำรวจดิน เอกสารเลขที่ ก.88/มิ.ย./61 จำนวน 16 แผ่น
10. รายละเอียดข้อกำหนดอุปกรณ์ ระบบก๊าซทางการแพทย์ เอกสารเลขที่ ก.149/ก.ย./53
11. รายละเอียดข้อกำหนดเครื่องปรับอากาศแบบแยกส่วน (SPLIT TYPE) เอกสารเลขที่ ก.150/ก.ย./53
12. รายละเอียดข้อกำหนดคุณลักษณะเครื่องสูบน้ำประปา เอกสารเลขที่ ก.154/ก.ย./53
13. รายละเอียดข้อกำหนดคุณลักษณะถังบำบัดน้ำเสียแบบชีวภาพ (BIOLOGICAL TREATMENT TANK) เอกสารเลขที่ ก.139/ก.ย./53
14. รายละเอียดข้อกำหนดหมวดงานวิศวกรรมไฟฟ้าและสื่อสาร เอกสารเลขที่ ก.155/ก.ย./53
15. รายการประกอบแบบการแก้ไขหลอดไฟลู่ออเรสเซนต์ (FL) เป็นหลอดไฟชนิด LED เอกสารเลขที่ ก.77/มิ.ย./61

ข้อกำหนดทั่วไป

1. กรณีแบบมีความขัดแย้ง (ถ้ามี)

- 1.1 ในกรณีที่แบบขัดแย้งกันให้ถือแบบสถาปัตยกรรมเป็นหลักและให้ผู้รับจ้างดำเนินการจัดทำ Shop Drawing เพื่อนำเสนอต่อคณะกรรมการตรวจรับพัสดุในงานจ้างก่อสร้างผ่านผู้ควบคุมงานก่อสร้างเพื่อพิจารณาอนุมัติ ก่อนดำเนินการก่อสร้าง
- 1.2 ในกรณีที่วัสดุอุปกรณ์ที่มีการยกเลิกการผลิตหรือมีนวัตกรรมใหม่ที่สามารถนำมาใช้งานก่อสร้างได้เพื่อให้เกิดประโยชน์สูงสุด ตรงตามความต้องการและมีประสิทธิภาพที่ดีกว่า ให้อยู่ในดุลยพินิจของคณะกรรมการตรวจรับพัสดุ โดยไม่ถือเป็นการเปลี่ยนแปลงรูปแบบและรายการตามคู่สัญญา
- 1.3 ในกรณีที่มีการเปลี่ยนแปลงราคาของวัสดุก่อสร้าง ขอให้อยู่ในดุลยพินิจของคณะกรรมการตรวจรับพัสดุเป็นผู้พิจารณา

2. ตำแหน่งของอาคาร

ตำแหน่งของอาคารที่จะทำการก่อสร้าง ตั้งอยู่ในบริเวณพื้นที่ของโรงพยาบาล ส่วนตำแหน่งที่แน่นอนคณะกรรมการตรวจการจ้างจะกำหนดอีกครั้งในวันตรวจสอบผังการก่อสร้าง และ ลักษณะการก่อสร้างอาคาร อาจจะมีการกลับรูปแบบ ซ้าย-ขวา, หน้า-หลัง หรือทั้งสองอย่างเพื่อความเหมาะสมด้านประโยชน์ใช้สอย โดยไม่ถือเป็นการเปลี่ยนแปลงรายการ

ในการกลับรูปแบบอาคาร ซ้าย-ขวา, หน้า-หลัง หรือทั้งสองอย่าง ผู้รับจ้างต้องจัดทำแบบ Shop Drawing งานสถาปัตยกรรม และงานวิศวกรรมที่เกี่ยวข้อง ให้คณะกรรมการตรวจจ้างอนุมัติ ก่อนดำเนินการก่อสร้าง

3. ระดับ

ให้ระดับ ± 0.00 ของอาคาร ให้เท่ากับระดับถนนบริเวณใกล้เคียงสถานที่ก่อสร้างอาคาร ทั้งนี้ ระดับที่แน่นอนอาจจะปรับได้เพื่อความเหมาะสมด้านประโยชน์ใช้สอย ซึ่งจะกำหนดให้ในวันตรวจสอบผัง โดยไม่ถือเป็นการเปลี่ยนแปลงรายการ

4. การถมดิน (ถ้ามี)

ให้ถมดินบริเวณที่จะทำการก่อสร้างอาคารและโดยรอบอาคาร โดยแผ่ออกจากอาคารรอบด้าน ด้านละ 3.00 ม. ให้ได้ระดับ + 0.00 และทำลาดเอียง 1:2 ลงสู่ระดับดินเดิมหรือตามที่คณะกรรมการตรวจการจ้างกำหนด

5. การรื้อถอนอาคารและสิ่งก่อสร้างเดิม

- 5.1 การรื้อถอนอาคารและสิ่งก่อสร้างเดิม (ถ้ามี) เป็นหน้าที่และค่าใช้จ่ายของสถานบริการสุขภาพเจ้าของสถานที่ เป็นผู้ดำเนินการรื้อถอนเอง
- 5.2 การรื้อถอนอาคารและสิ่งก่อสร้างเดิม (ถ้ามี) ให้รวมถึงส่วนประกอบของอาคารที่อยู่ภายใต้ผิวดินด้วย

6. สิ่งกีดขวางการก่อสร้าง

- 6.1 สิ่งสาธารณูปโภค, สาธารณูปการ และสิ่งกีดขวางการก่อสร้างทุกประเภท ที่จะต้องรื้อถอน, รื้อย้าย หรือนำไปติดตั้งใหม่ทั้งสิ้น เป็นหน้าที่และค่าใช้จ่ายของผู้รับจ้างทั้งสิ้น
- 6.2 สิ่งสาธารณูปโภค, สาธารณูปการ และสิ่งกีดขวางการก่อสร้างทุกประเภท ที่ได้รื้อถอน, รื้อย้าย หรือนำไปติดตั้งใหม่ นั้น ผู้รับจ้างจะต้องติดตั้งให้ใช้งานได้เหมือนเดิม
- 6.3 ให้ผู้รับจ้างนำวัสดุ - อุปกรณ์ ส่วนที่ยังประโยชน์ได้ ที่ได้จากการรื้อถอน ไปเก็บรักษาไว้ยังสถานที่ทางสถานบริการสุขภาพเจ้าของสถานที่เป็นผู้กำหนดให้
- 6.4 ในส่วนของขยะที่ได้จากการรื้อถอน เป็นหน้าที่และค่าใช้จ่ายของผู้รับจ้างที่จะต้องนำไปทิ้งภายนอก
- 6.5 ในการก่อสร้างถ้ามีความเสียหายใดๆ ที่เกิดขึ้นอันเนื่องมาจากการทำงานหรือขนย้ายวัสดุอุปกรณ์ ผู้รับจ้างจะต้องทำการปรับปรุง-ซ่อมแซมแก้ไขหรือเปลี่ยนใหม่ให้ใช้งานได้ดี โดยไม่คิดค่าใช้จ่ายและระยะเวลาเพิ่มเติม

7. การป้องกันและกำจัดปลวก

- 7.1 ให้ดำเนินการทำระบบป้องกันและกำจัดปลวกของอาคารที่จะทำการก่อสร้าง โดยการใช้หัวฉีดน้ำยาเคมีผ่านท่อด้วยเครื่องมืออัดแรงดันสูง อัดน้ำยาเคมีลงไปในดินเสร็จแล้วฉีดพ่นสารเคมีเคลือบผิวดิน บริเวณรอบอาคารระยะประมาณ 3.00 เมตรอีกครั้งหนึ่ง โดยให้น้ำยาเคมีซึมลงสู่ประสานกับน้ำยาเคมีที่อัดไว้ในชั้นดิน
- 7.2 สารเคมีกำจัดปลวกที่นำมาใช้ต้องได้รับใบอนุญาตจากสำนักงานคณะกรรมการอาหารและยา กระทรวงสาธารณสุข จะต้องมีการรับรองการสั่งซื้อสารเคมีจากผู้ผลิตหรือตัวแทนจำหน่ายภายในประเทศ ทั้งนี้จะต้องดำเนินการโดยบริษัทที่มีความชำนาญโดยเฉพาะและบริษัทผู้ดำเนินการจะต้องออกใบรับประกันผลงานไม่น้อยกว่า 3 ปี ให้แก่เจ้าของอาคาร
- 7.3 ในกรณีในแบบมีการระบุวิธีการป้องกันและกำจัดปลวกไว้เป็นอย่างอื่น ให้ยกเลิกวิธีการตามข้อความเหล่านั้นทั้งหมด โดยใช้วิธีตามความข้างต้นแทน

8. กรณีการขยายขนาดเสา (ถ้ามี)

- 8.1 ในกรณีที่มีการขยายขนาดเสาทำให้ขนาดของหน้าต่าง ช่องแสงลดลง ให้ก่อสร้างโดยมีจำนวนช่องหน้าต่าง ช่องแสง ดังเดิม และลดขนาดความกว้างของหน้าต่าง ช่องแสง ตามขนาดที่ก่อสร้างจริง โดยไม่ถือเป็นการเปลี่ยนแปลงรายการ

9. การป้องกันพื้นที่และการรักษาความปลอดภัย

- 9.1 ผู้รับจ้างจะต้องดำเนินการเพื่อให้เกิดความสงบเรียบร้อยและปลอดภัยแก่ประชาชนและเจ้าหน้าที่ของโรงพยาบาล เช่น กันรั้วขอบเขตของการก่อสร้าง, ตาข่ายกันวัสดุตกหล่น, การจัดเจ้าหน้าที่เวรยามของผู้รับจ้าง และอื่นๆตามสมควร
- 9.2 ให้ผู้รับจ้างเสนอแผนการป้องกันพื้นที่และการรักษาความปลอดภัย ต่อคณะกรรมการตรวจการจ้าง หากผู้ว่าจ้างเห็นว่ามาตรการที่ผู้รับจ้างจัดไว้ยังไม่เพียงพอ คณะกรรมการตรวจการจ้างอาจจะให้ผู้รับจ้างดำเนินการเพิ่มเติมได้ตามความเหมาะสม
- 9.3 ทั้งนี้ให้ถือว่า การป้องกันพื้นที่และการรักษาความปลอดภัยนี้ เป็นเนื้องานที่อยู่ในงานงวดที่ 1 ด้วย

10. การก่อสร้างสำนักงานชั่วคราว

- 10.1. ให้ผู้รับจ้างก่อสร้างสำนักงานชั่วคราว ตามข้อกำหนดในมาตรฐานการก่อสร้างอาคาร พ.ศ. 2553 หัวข้อที่ 1.5 การเตรียมสถานที่ก่อสร้าง รายละเอียดตามหัวข้อย่อยที่ 1.5.9
- 10.2. ทั้งนี้ให้ถือว่า การก่อสร้างสำนักงานชั่วคราวนี้ เป็นเนื้องานที่อยู่ในงานงวดที่ 1 ด้วย

ข้อกำหนดหมวดงานสถาปัตยกรรม

1. หากรูปแบบหรือรายการใดที่มีได้ระบุในเอกสารชุดนี้ ให้ก่อสร้างตามแบบเดิมทุกประการ ทั้งนี้หากแบบหรือรายการใดที่ขัดแย้งกันหรือไม่ชัดเจน ให้ผู้รับจ้างเสนอปัญหาต่อนายช่างผู้ควบคุมงานก่อสร้าง และ/หรือ คณะกรรมการตรวจการจ้าง พิจารณาตัดสิน ก่อนดำเนินการก่อสร้างหรือติดตั้ง
2. แบบส่วนใดที่ปรากฏอยู่ในงานสถาปัตยกรรม แต่ไม่ปรากฏในแบบวิศวกรรม และจำเป็นต้องทำเพื่อประโยชน์ใช้สอยที่ดี เพื่อความถูกต้องตามหลักวิชาการที่ดีและเพื่อความสวยงาม ให้ผู้รับจ้างดำเนินการจัดทำโดยถือเป็นส่วนหนึ่งของสัญญาก่อสร้างและต้องเสนอ Shop Drawing ก่อนดำเนินการ
3. ในกรณีที่แบบขัดแย้งกันให้ยึดถือแบบสถาปัตยกรรมเป็นหลัก
4. แบบบางส่วนจำเป็นต้องมีการแก้ไขเพื่อให้เหมาะสมตามเจตนารมณ์ของการใช้งาน และตามกฎหมาย ผู้รับจ้างต้องให้ความร่วมมือในการแก้ไข ทำ Shop Drawing และเตรียมการก่อสร้างให้สอดคล้องกัน

5. การเปลี่ยนแปลงแก้ไขรายการส่วนงานสถาปัตยกรรม

5.1 งานพื้น

- ให้ยกเลิก ผิวพื้นรายการที่กำหนดเดิมที่ปูด้วยกระเบื้องเซรามิก ขนาด 4"x4" และขนาด 8"x8" ให้เปลี่ยนเป็นปูกระเบื้องเซรามิกเคลือบสีสำเร็จรูป ขนาดไม่ต่ำกว่า 12"x 12" (สี-ลวดลายและรูปแบบการจัดวางผิวพื้นกระเบื้อง ระบุให้ขณะก่อสร้าง)

5.3 งานผนัง

- ให้ยกเลิกผิวผนังเดิมกรุเบื้องเคลือบขนาด 8"x8" ภายในห้องน้ำทั้งหมด เปลี่ยนเป็นกรุกระเบื้องเซรามิกเคลือบสีสำเร็จรูป ขนาดไม่ต่ำกว่า 12"x 12" สูง 2.40 ม.หรือฝ้าเพดาน (สี-ลวดลายและรูปแบบการจัดวางผิวพื้นกระเบื้อง ระบุให้ขณะก่อสร้าง)

5.4 งานหลังคา

- ให้พ่นฉนวนกันความร้อนใต้หลังคา โฟมโพลียูรีน (Polyurethane Foam) ความหนา 2 นิ้ว

5.5 ห้องน้ำ-ส้วม

- ยกเลิกกระเบื้องเซรามิค ขนาด 8"x8" บนเคาน์เตอร์ภายในห้องน้ำ ให้เปลี่ยนเป็นปูกระเบื้องเซรามิค เคลือบสีสำเร็จรูปผิวด้าน ขนาดไม่เล็กกว่า 12"x 12" (สีลวดลาย และรูปแบบการจัดวางผิวพื้น กระเบื้อง ระบุให้ชัดเจนก่อสร้าง)

หมวดงานวิศวกรรมโครงสร้าง

1. การเสนอราคา

- 1.1 ให้ผู้รับจ้างเสนอราคาฐานรากชนิดรองรับด้วยเสาเข็มเจาะระบบแห้ง (Dry Process) ขนาดเส้นผ่านศูนย์กลาง 0.35 เมตร ความลึกปลายเสาเข็ม (Pile Tip) อยู่ที่ระดับ 23 เมตร จากระดับดิน ณ วันเจาะสำรวจ รับน้ำหนักบรรทุกทุกปลอดภัยได้ไม่น้อยกว่า 25 ตันต่อตัน และให้ใช้ค่าอัตราส่วนความปลอดภัยไม่น้อยกว่า 2.5 (F.S.=2.5)
- 1.2 ชนิดของฐานรากในการเสนอราคา ได้จากการคาดคะเนจากการก่อสร้างอาคารในบริเวณข้างเคียง สำหรับชนิดของฐานรากที่ใช้จริงขึ้นอยู่กับผลการเจาะสำรวจดิน ณ บริเวณการก่อสร้าง
- 1.3 รายละเอียดของเสาเข็มเจาะให้เป็นไปตามข้อกำหนดในรายการมาตรฐานรายการวัสดุอุปกรณ์ก่อสร้าง พ.ศ.2561 ดาวน์โหลดผ่านเว็บไซต์กองแบบแผน <http://dcd.hss.moph.go.th/> และเอกสารเลข ก. 140/ก.ย./53 (หรือฉบับที่เป็นปัจจุบัน) ทั้งนี้ผู้รับจ้างจะต้องเสนอรายละเอียดผลิตภัณฑ์เสาเข็มตามข้อกำหนดให้กองแบบแผนพิจารณาเห็นชอบก่อนนำมาใช้ในการก่อสร้าง ต่อไป

2. การเจาะสำรวจดิน

- 2.1 ให้ผู้รับจ้างทำการเจาะสำรวจดินโดยวิธี Boring Test ข้อกำหนดตามเอกสารเลขที่ ก.88/ ม.ย./61 ของกองแบบแผนกระทรวงสาธารณสุข
- 2.2 ตำแหน่งและจุดทดสอบที่จะทำการเจาะสำรวจดิน ให้อยู่ในดุลยพินิจของวิศวกรผู้ทำการเจาะสำรวจ ทั้งนี้ ผลการทดสอบจะต้องครอบคลุมพื้นที่ก่อสร้างทั้งหมด โดยจำนวนจุดต้องไม่น้อยกว่า 2 จุด และให้ใช้ค่าอัตราส่วนความปลอดภัยไม่น้อยกว่า 2.5 (F.S.=2.5)
- 2.3 นิติบุคคลผู้ทำการเจาะสำรวจดิน จะต้องส่งรายงานผลการเจาะสำรวจดินให้กองแบบแผน กระทรวงสาธารณสุข เพื่อพิจารณาก่อนดำเนินการก่อสร้างในขั้นตอนต่อไป โดยส่งจำนวน 3 ชุด (เป็นเอกสารต้นฉบับ 1 ชุด และสำเนา 2 ชุด) ทั้งนี้เอกสารรายงานผลการเจาะสำรวจดิน ให้ปฏิบัติตามข้อกำหนดในเอกสารเลขที่ ก.88/ม.ย./61 แผ่นที่ 8 หัวข้อ 12. โดยเคร่งครัด

- 2.4 ในส่วนของหนังสือรับรองของวิศวกรผู้เจาะสำรวจและคำนวณการรับน้ำหนักของดินให้ปฏิบัติตามข้อกำหนดในเอกสารเลขที่ ก.88/ม.ย./61 แผ่นที่ 8 หัวข้อ 12.7 โดยจะต้องใช้ข้อความตามแบบฟอร์มที่กำหนดให้เท่านั้น
 - 2.5 ในส่วนของหนังสือรับรองของวิศวกรผู้รับผิดชอบในการสรุปผลและให้คำแนะนำชนิดของฐานรากให้ปฏิบัติตามข้อกำหนดในเอกสารเลขที่ ก.88/ม.ย./61 แผ่นที่ 8 หัวข้อ 12.8 โดยจะต้องใช้ข้อความตามแบบฟอร์มที่กำหนดให้เท่านั้น
 - 2.6 ในกรณีที่ ไม่ปฏิบัติตามรายละเอียดและใช้แบบฟอร์มเป็นอย่างอื่น ไม่เป็นไปตามเอกสารเลขที่ ก.88/ม.ย./61 กองแบบแผน ขอสงวนสิทธิ์ในการพิจารณา
 - 2.7 ความผิดพลาดในการเจาะสำรวจดิน ไม่ว่าจะเป็นความผิดพลาดของบริษัทวิศวกรที่ปรึกษาที่ทำการเจาะสำรวจดิน หรือความผิดพลาดของผู้รับจ้าง อันก่อให้เกิดความเสียหายใดๆติดตามมา ผู้รับจ้างจะต้องเป็นผู้รับผิดชอบค่าใช้จ่ายผู้ว่าจ้างทั้งสิ้น
3. **คุณสมบัติของผู้ทำการเจาะสำรวจดิน**
 - 3.1 จะต้องเป็นบริษัทวิศวกรที่ปรึกษาที่มีความรู้ ความชำนาญและ เป็นนิติบุคคลที่จดทะเบียนกับสภาวิศวกร
 - 3.2 นิติบุคคลผู้ทำการเจาะสำรวจจะต้องมีคุณสมบัติตามข้อกำหนดในเอกสารเลขที่ ก.88/ม.ย./61 แผ่นที่ 4 หัวข้อ 2.
4. **ผลการเจาะสำรวจดิน**
 - 4.1 หากผลการเจาะสำรวจดิน ปรากฏผลว่าจำเป็นต้องใช้ ความยาวของเสาเข็มยาวมากขึ้นหรือสั้นลง จำนวนต้นมากขึ้นหรือน้อยลงกว่าที่กำหนดในใบแจ้งปริมาณงานและราคาตามสัญญาจ้างหรือจำเป็นต้องใช้ชนิดของฐานรากเป็นอย่างอื่น นอกเหนือจากรูปแบบกำหนดไว้แล้ว ให้ผู้รับจ้างจัดทำเอกสารรูปแบบรายละเอียด (โดยค่าใช้จ่ายในการจัดทำรูปแบบรายละเอียดเป็นของผู้รับจ้างทั้งสิ้น) เพื่อเสนอต่อคณะกรรมการตรวจรับพัสดุในงานจ้างก่อสร้างผ่านผู้ควบคุมงานก่อสร้าง ก่อนดำเนินการ และให้พิจารณาราคาเปรียบเทียบงาน เพิ่ม-ลด ก่อนการส่งงานงวดที่ 1 (กรณีชนิดฐานรากเป็นไปตามรูปแบบแต่ความยาวเสาเข็มยาวมากขึ้นหรือสั้นลง ไม่เป็นเหตุให้ระยะเวลาก่อสร้างเพิ่มขึ้นหรือลดลง) ทั้งนี้ คุณสมบัติของผู้ออกแบบและลงนามรับรองรายการคำนวณ จะต้องเป็นผู้ได้รับใบอนุญาตให้ประกอบวิชาชีพวิศวกรรมควบคุม สาขาวิศวกรรมโยธา ระดับสามัญวิศวกรขึ้นไป
 - 4.2 ความยาวของเสาเข็มที่จะนำมาพิจารณาราคาเปรียบเทียบเพิ่ม - ลด ให้ถือความลึกปลายเสาเข็ม (Pile Tip) จากระดับดิน ณ วันเจาะสำรวจ ตามที่วิศวกรฝ่ายผู้รับจ้างกำหนดจากรายงานผลการเจาะสำรวจดิน
 - 4.3 เมื่อทำการทดสอบการรับน้ำหนักของเสาเข็มแล้ว ผลปรากฏว่าจำเป็นต้องใช้ความยาวของเสาเข็มมากกว่าที่กำหนดในผลการเจาะสำรวจดิน ให้ความยาวส่วนที่เพิ่มอยู่ในความรับผิดชอบของผู้รับจ้าง โดยจะคิดเงินเพิ่มจากทางราชการมิได้ แต่สามารถคิดเวลาเพิ่มได้ตามความจำเป็น (เช่น การต้องใช้ระยะเวลาเพื่อทดสอบการรับน้ำหนักของเสาเข็มต้นใหม่ เป็นต้น)

- 4.4 ให้ผู้รับจ้างส่งรายงานผลการเจาะเสาเข็ม พร้อมรับรองการรับน้ำหนักบรรทุกปลอดภัยของเสาเข็มทุกต้น ทั้งนี้คุณสมบัติของผู้ลงนามรับรองรายการคำนวณ จะต้องเป็นผู้ได้รับใบอนุญาตให้ประกอบวิชาชีพวิศวกรรมควบคุม สาขาวิศวกรรมโยธา ระดับสามัญวิศวกรขึ้นไป

5. ข้อกำหนดเพิ่มเติมงานเสาเข็มเจาะระบบแห้ง (Dry Process)

- 5.1 การดำเนินการในส่วนของเสาเข็มเจาะ ให้ถือปฏิบัติตามข้อกำหนดและรายละเอียดการทำเสาเข็มเจาะระบบแห้ง (Dry Process) เอกสารเลขที่ ก.140/ก.ย./53 ของกองแบบแผน
- 5.2 ในส่วนการทดสอบการรับน้ำหนักของเสาเข็มเจาะให้ปฏิบัติตามเอกสารเลขที่ ก.140/ก.ย./53 สำหรับเสาเข็มเจาะแห้ง และมีรายละเอียด เพิ่มเติมดังนี้
- 5.2.1 ให้ทำการทดสอบการรับน้ำหนักบรรทุกทุกของเสาเข็ม 1 ต้น ในกรณีสภาพชั้นดินของหลุมเข็มเจาะทุกหลุมไม่แตกต่างกัน
- 5.2.2 ให้ทดสอบการรับน้ำหนักบรรทุกทุกเสาเข็ม 2 ต้น ในกรณีที่สภาพชั้นดินของหลุมเข็มเจาะบางหลุมแตกต่างกันมาก หรือตามความจำเป็นที่วิศวกรเห็นสมควร หรือคณะกรรมการตรวจรับพัสดุในงานจ้างก่อสร้างเห็นว่าควรทำเพื่อตรวจสอบให้ชัดเจนว่าเสาเข็มสามารถรับน้ำหนักได้ตามรูปแบบและสัญญากำหนดโดยถือคำวินิจฉัยของคณะกรรมการตรวจรับพัสดุในงานจ้างก่อสร้างเป็นที่สิ้นสุด
- 5.2.3 ในกรณีที่ทดสอบแล้ว เข็มเจาะไม่สามารถรับน้ำหนักบรรทุกปลอดภัยได้ตามแบบกำหนด เป็นหน้าที่ของผู้รับจ้างที่จะต้องเสนอวิธีการ และแก้ไขเพื่อให้ฐานรากมีความสามารถรับน้ำหนักตามรูปแบบกำหนด เช่น เสริมเสาเข็มเจาะ หรือการขยายฐานราก เป็นต้น ทั้งนี้เพื่อมิให้โครงสร้างเสียความมั่นคงแข็งแรง
- 5.2.4 รายงานสรุปผลการทดสอบวิศวกรผู้ลงนามสรุปผลทดสอบต้องลงนามในเอกสารที่เกี่ยวข้องทางด้านงานวิศวกรรมและผลการทดสอบทุกแผ่น
- 5.2.5 ภาระหน้าที่และค่าใช้จ่ายต่างๆ ตามข้อ 5.2 เป็นของผู้รับจ้างทั้งสิ้น
- 5.3 การเจาะดินเพื่อทำเสาเข็มเจาะ ผู้รับจ้างต้องกดบล็อกเหล็กสำหรับการทำเสาเข็มเจาะความลึกไม่น้อยกว่าครึ่งหนึ่งของความยาวเสาเข็มเจาะ
- 5.4 ให้หล่อคอนกรีตเสาเข็มเจาะจนถึงระดับดินขณะเจาะสำรวจ ในกรณีที่หล่อคอนกรีตเสาเข็มเจาะต่ำกว่าระดับดินขณะเจาะสำรวจ ให้พิจารณาราคาเปรียบเทียบกับงานเพิ่ม – ลด (ตามความยาวที่หล่อคอนกรีตจริง เปรียบเทียบกับความยาวที่ได้รับการอนุมัติ)
- 5.5 ก่อนการถอนบล็อกเหล็กการทำเสาเข็มเจาะเมื่อเทคอนกรีตจนได้ระดับดินขณะเจาะสำรวจดินแล้ว ต้องใช้ผ้าอัดลมปิดปากบ่อเสาเข็มเจาะ แล้วอัดด้วยแรงดันลมจนคอนกรีตแน่น(ผ้าและบล็อกเหล็กเสาเข็มลอยขึ้นเล็กน้อย)
- 5.6 ในการส่งมอบงานในงวดงานที่มีงานเสาเข็มเจาะ ผู้รับจ้างต้องส่งผลการทดสอบกำลังอัดของคอนกรีตส่วนที่เป็นเสาเข็มเจาะทั้งหมดพร้อมเอกสารส่งงานของผู้รับจ้างต่อผู้ควบคุมงาน โดยให้ถือเป็น

เอกสารสำคัญในการประกอบการพิจารณาตรวจรับงาน เพื่อนำเสนอคณะกรรมการตรวจรับพัสดุในงานจ้างก่อสร้างผ่านผู้ควบคุมงานก่อสร้าง พิจารณาในการส่งมอบงาน

- 5.7 ให้ทำการทดสอบความสมบูรณ์ของเสาเข็มเจาะทุกต้น โดยวิธี Pile Integrity Test หรือวิธีอื่นที่วิศวกรกำหนดให้ ในการทดสอบนี้จะต้องกระทำโดยบริษัทวิศวกรที่ปรึกษาที่มีความรู้ ความชำนาญ และจดทะเบียนเพื่อการนี้โดยเฉพาะ และเป็นบุคคลที่ 3 ที่มีผู้ทำเสาเข็มเจาะ ซึ่งคณะกรรมการตรวจรับพัสดุได้เห็นชอบแล้ว โดยมีวิศวกรผู้ให้คำแนะนำ-ปรึกษา จะต้องเป็นผู้ได้รับใบอนุญาตให้ประกอบวิชาชีพวิศวกรรมควบคุม ประเภทภูมิวิศวกร สาขาวิศวกรรมโยธา เท่านั้นโดยต้องลงนามรับรองรายงานผลการทดสอบในเอกสารที่เกี่ยวข้องทางด้านงานวิศวกรรม และผลการทดสอบทุกแผ่น
- 5.8 การเก็บแท่งตัวอย่างคอนกรีตของเสาเข็มเจาะ
 - 5.8.1 กำหนดให้ต้องเก็บตัวอย่างของคอนกรีตเพื่อไปทดสอบกำลังอัดของคอนกรีตที่ใช้ในการทำเสาเข็มเจาะทุก 15 ลูกบาศก์เมตร ต่อ 1 ชุดตัวอย่าง (1 ชุดตัวอย่างประกอบด้วยแท่งคอนกรีตจำนวน 3 ก้อน) หากวันใดเทคอนกรีตเสาเข็มเจาะน้อยกว่า 15 ลูกบาศก์เมตร ให้เก็บตัวอย่าง 1 ชุดตัวอย่าง ในการส่งมอบงานให้ส่งมอบผลการทดสอบกำลังอัดของคอนกรีต พร้อมกับประวัติการเทเสาเข็มในแต่ละวัน(นำเสนอในรูปแบบ Shop Drawing ผังการดำเนินการต่อคณะกรรมการตรวจรับพัสดุในงานจ้างก่อสร้างผ่านผู้ควบคุมงานก่อสร้าง)
 - 5.8.2 ค่าใช้จ่ายในการเก็บตัวอย่าง การทดสอบ เป็นผู้ภาระหน้าที่และค่าใช้จ่าย ของผู้รับจ้างทั้งสิ้น
 - 5.8.3 การตรวจรับงานงวดที่มีเสาเข็มเจาะ จะต้องมีการทดสอบกำลังอัดของคอนกรีตของเสาเข็มเจาะ โดยที่สามารถใช้ผลการทดสอบที่อายุ 7 วัน ประกอบการตรวจรับงานได้ โดยกำลังอัดคอนกรีตที่อายุ 7 วันต้องมีกำลังอัดคอนกรีตไม่น้อยกว่าร้อยละ 70 ของกำลังอัดคอนกรีตที่ 28 วัน ที่ระบุในสัญญาจ้าง
 - 5.8.4 อย่างไรก็ตามเมื่อแท่งคอนกรีตอายุครบ 28 วัน ให้ผู้รับจ้างทำการทดสอบซ้ำและส่งผลการทดสอบเพื่อยืนยันอีกครั้ง การพิจารณาตัดสินกำลังคอนกรีตขั้นสุดท้ายให้ถือแท่งคอนกรีตอายุครบ 28 วันเป็นเกณฑ์
 - 5.8.5 การเก็บแท่งตัวอย่างคอนกรีตและการทดสอบ เป็นหน้าที่และค่าใช้จ่ายของผู้รับจ้างทั้งสิ้น
- 5.9 เครื่องมือ/เครื่องจักร ในการทำเสาเข็มเจาะระบบแห้ง
 - 5.9.1 จะต้องเป็นเครื่องมือ/เครื่องจักร ที่ออกแบบมาเพื่อใช้ในการนี้โดยเฉพาะ ตามมาตรฐานของวิศวกรรมสถานแห่งประเทศไทย
 - 5.9.2 ผู้รับจ้างต้องแสดงบัญชีและรูปถ่ายเครื่องมือ/เครื่องจักร ที่ใช้ในการทำเสาเข็มเจาะระบบแห้ง เสนอให้คณะกรรมการตรวจรับพัสดุในงานจ้างก่อสร้างผ่านผู้ควบคุมงานก่อสร้าง โดยผ่านกองแบบแผนพิจารณาให้ความเห็นชอบก่อนดำเนินการเจาะเสาเข็ม
 - 5.9.3 ห้ามใช้เครื่องมือ/เครื่องจักรที่ดัดแปลงมา เพื่อทำเสาเข็มเจาะมาใช้ในการทำงานโดยเด็ดขาด หากกองแบบแผนพิจารณาและ ลงความเห็นว่าเป็นเครื่องมือ/เครื่องจักร ที่นำมาใช้ในการทำเสาเข็มเจาะไม่เป็นไปตามมาตรฐานของวิศวกรรมสถานแห่งประเทศไทย หรืออันเชื่อได้ว่าจะไม่ได้มาตรฐาน คณะกรรมการตรวจ

รับพัสดุมีสิทธิ์ขอให้ผู้รับจ้างเปลี่ยนเครื่องจักรใหม่ในการทำงาน โดยหน้าที่และค่าใช้จ่ายในการนี้เป็นของผู้รับจ้างทั้งสิ้น

5.9.4 ผู้รับจ้างไม่สามารถนำเหตุดังกล่าว มาขอค่าใช้จ่ายหรือขยายระยะเวลาเพิ่มได้

6. ข้อกำหนดทั่วไป

- 6.1 ให้ทำการก่อสร้างงานวิศวกรรมโครงสร้างอาคาร **อาคารพัสดุ แบบเลขที่ 10109** โรงพยาบาลบางเสาธง **จังหวัดสมุทรปราการ** ตามรายละเอียด ข้อ 1.1 (หมวดงานวิศวกรรมโครงสร้าง) โดยใช้เอกสารนี้ประกอบกับ
 - 6.1.1 เอกสารรายงานผลการเจาะสำรวจดิน เอกสารเลขที่ ก.88/ม.ย./61 จำนวน 16 แผ่น
 - 6.1.2 มาตรฐานการก่อสร้างอาคาร พ.ศ. 2553 กองแบบแผน กระทรวงสาธารณสุข (เฉพาะในส่วนที่เกี่ยวข้อง)
 - 6.1.3 มาตรฐานรายละเอียดการเสริมเหล็ก เอกสารเลขที่ ก.39/ม.ย./53 จำนวน 3 แผ่น
 - 6.1.4 ข้อกำหนดและรายละเอียดการทำเสาเข็มเจาะระบบแห้ง (Dry Process) เอกสารเลขที่ ก.140/ก.ย./53 ของกองแบบแผน
 - 6.1.5 มาตรฐานรายละเอียดการเสริมเหล็กโครงสร้างสำหรับอาคารต้านแผ่นดินไหว เอกสารเลขที่ ก.113/ก.ย./53
- 6.2 รายละเอียดอื่น ที่ไม่ได้ระบุในเอกสารนี้ ให้ใช้ตามรูปแบบเดิมในแบบเลขที่ **10109** ถ้ามีรายละเอียดส่วนหนึ่งส่วนใดขัดแย้งกัน ให้ยึดถือตามเอกสารนี้เป็นหลัก ยกเว้นส่วนฐานรากให้ยกเลิกรูปแบบฐานรากตามแบบและใช้รูปแบบฐานรากตามเอกสารนี้เป็นหลัก
- 6.3 ให้ระดับความลึกของหลังฐานรากชนิดรองรับด้วยเสาเข็มเจาะระบบแห้ง (Dry Process) อยู่ต่ำกว่าระดับดินปัจจุบัน ไม่น้อยกว่า 1.00 ม. หรืออยู่ในดุลยพินิจของวิศวกรฝ่ายผู้ว่าจ้าง
- 6.4 ให้ผู้รับจ้างติดตั้งตาข่ายกันฝุ่นรอบอาคารขณะการก่อสร้าง ไม่น้อยกว่าที่กฎหมายกำหนด เพื่อป้องกันฝุ่นฟุ้งกระจายภายในโรงพยาบาล หากทางโรงพยาบาล/หน่วยงานก่อสร้าง เห็นว่ายังไม่เพียงพอ ผู้รับจ้างจะต้องดำเนินการตามที่โรงพยาบาล/หน่วยงานก่อสร้างกำหนด โดยค่าใช้จ่ายในการนี้เป็นของ ผู้รับจ้างทั้งสิ้น
- 6.5 ดินที่เกิดจากการทำเสาเข็ม โรงพยาบาลจะกำหนดภายหลังให้ผู้รับจ้างขนไปทิ้งบริเวณใด ภายในรัศมีจากสถานที่ก่อสร้าง 15 กม. โดยการขนย้ายออกไปจากสถานที่ก่อสร้างและการขนส่งนำดินออกจากสถานที่ก่อสร้าง รวมทั้งการปรับเกลี่ยและบดอัด ณ บริเวณที่นำไปทิ้งให้ระดับทั่วไปราบเรียบเสมอกัน ค่าใช้จ่ายในการนี้เป็นของผู้รับจ้างทั้งสิ้น กรณีไม่สะดวกหรือทางโรงพยาบาล/หน่วยงานก่อสร้าง ไม่สามารถหาที่ทิ้งดินได้ ให้ดำเนินการขายดินตามระเบียบที่เกี่ยวข้อง
- 6.6 ผู้รับจ้างจะต้องแต่งตั้งวิศวกรผู้ควบคุมงานให้เป็นไปตามข้อบังคับสภาวิศวกร ว่าด้วยหลักเกณฑ์และคุณสมบัติของผู้ประกอบวิชาชีพวิศวกรรมควบคุมแต่ละระดับ สาขาวิศวกรรมโยธา พ.ศ. 2551 (หรือฉบับที่เป็นปัจจุบัน) โดยจัดทำเป็นลายลักษณ์อักษรเพื่อเสนอต่อคณะกรรมการตรวจรับพัสดุในงานจ้างก่อสร้างพิจารณา ทั้งนี้ให้นำเสนอก่อนดำเนินการก่อสร้างในส่วนงานโครงสร้างใดๆ ทั้งนี้ให้ถือว่าเอกสารการแต่งตั้งนี้เป็นเงื่อนไขที่อยู่ในงานงวดที่ 1 ด้วย

- 6.7 ในกรณีที่ปรากฏว่าแบบรูปและรายละเอียดมีปัญหาเกิดขึ้น โดยมีการขัดแย้งกันระหว่างแบบรูป, แบบรูปต่อรายการ, สงสัยจะคลาดเคลื่อน หรือแบบรูปพิมพ์ไม่ชัดเจน ผู้รับจ้างมีสิทธิ์ที่จะเสนอวิธีการออกแบบโครงสร้างในส่วนนั้น โดยจัดทำแบบรายละเอียด (Shop Drawing) พร้อมแสดงรายการคำนวณ เพื่อให้วิศวกรกองแบบแผนพิจารณาเห็นชอบก่อนดำเนินการ โดยผ่านความเห็นชอบของคณะกรรมการตรวจรับพัสดุในงานจ้างก่อสร้างเป็นที่สิ้นสุดและให้ถือว่าการดำเนินการในส่วนนี้เป็นส่วนหนึ่งของสัญญา จะถือเป็นข้ออ้างในการคิดเงินและเวลาเพิ่มจากทางราชการไม่ได้ ทั้งนี้ ภาระหน้าที่และค่าใช้จ่ายในส่วนของการจัดทำเอกสารรายละเอียด (Shop Drawing) เป็นของผู้รับจ้างทั้งสิ้น
- 6.8 ผู้รับจ้างสามารถทำการจัดเหล็กเสริมในโครงสร้างขึ้นใหม่เพื่อให้สะดวกต่อการทำงาน แต่จะต้องมีเนื้อที่หน้าตัดของเหล็กเสริมไม่น้อยกว่าที่ระบุในแบบ อีกทั้งแนวคานคอนกรีตตามรูปแบบ ไม่ว่าจะเป็คนยี้ระหว่างเสาหรือคานขอย สามารถปรับเปลี่ยนตำแหน่งได้ตามความจำเป็นและมีเหตุผลที่ เป็นไปได้ หรือ หากมีความจำเป็นต้องเปลี่ยนแปลงขนาดหน้าตัดรวมทั้งเหล็กเสริมของคาน ตลอดจนการออกแบบคานคอนกรีตบางตัวเสียใหม่ เพื่อประโยชน์ของงานในภาคสนาม ผู้รับจ้างก็สามารถดำเนินการได้ ทั้งนี้ ต้องเสนอรายการคำนวณเพื่อให้กองแบบแผนพิจารณาเห็นชอบก่อนดำเนินการ โดยผ่านการพิจารณาความเห็นของคณะกรรมการตรวจรับพัสดุในงานจ้างก่อสร้างถือเป็นที่สุด และไม่ถือเป็นการเปลี่ยนแปลงรายการ
- 6.9 ผู้รับจ้างจะต้องดำเนินการเพื่อให้เกิดความสงบเรียบร้อยและปลอดภัยแก่ประชาชนและเจ้าหน้าที่ของโรงพยาบาลฯ /หน่วยงานก่อสร้าง เช่น กันรั้วขอบเขตของการก่อสร้าง, ตาข่ายกันวัสดุตกหล่น, การจัดเจ้าหน้าที่เวรยามของผู้รับจ้างและอื่นๆตามสมควร หากผู้ว่าจ้างเห็นว่ามาตรการที่ผู้รับจ้างจัดไว้ยังไม่เพียงพอ คณะกรรมการตรวจรับพัสดุในงานจ้างก่อสร้างอาจจะให้ผู้รับจ้างจะต้องทำเพิ่มเติมตามลักษณะความจำเป็นอย่างมีเหตุผล
- 6.10 ผู้รับจ้างต้องหาวิธีป้องกันความเสียหายที่เกิดขึ้นระหว่างการก่อสร้างต่ออาคารข้างเคียง ขณะที่ทำการก่อสร้าง เช่น การขุดร่องที่ระดับผิวดิน การทำกำแพงคอนกรีตกันดิน หรือการทำผนังกันดิน เป็นต้น หากมีความเสียหายต่ออาคารข้างเคียงระหว่างการก่อสร้าง ผู้รับจ้างจะต้องทำการแก้ไข ให้สามารถใช้งานอาคารได้เหมือนเดิม
- 6.11 โครงหลังคาเหล็ก ให้หาสีรองพื้นกันสนิม มาตรฐาน-มอก. 2387-2555 จำนวนไม่น้อยกว่า 2 เทียว และให้ทาสีทนไฟ โดยให้ผู้รับจ้างเสนอผลิตภัณฑ์ที่มีคุณสมบัติตามที่กำหนดในข้อกำหนดที่ระบุในราชกิจจานุเบกษา กฎกระทรวงฉบับที่ ๖๐ (พ.ศ.๒๕๕๙) ออกตามความในพระราชบัญญัติควบคุมอาคาร พ.ศ.๒๕๒๒ หรือตามมาตรฐาน ASTM E119 Fire Test of Building Construction and Materials พร้อมแนบเอกสารผลการทดสอบจากห้องปฏิบัติการ โดยสถาบันหรือหน่วยงานที่น่าเชื่อถือได้ และเอกสารรับรองโดยวิศวกรโยธาระดับวุฒิวิศวกร
- 6.12 เหล็กเสริมโครงสร้างที่มีขนาด Ø ตั้งแต่ 9 มม. ลงมา ใช้เหล็กกลม (Rounded Bar) ชั้นคุณภาพ SR 24 , Ø 12 มม. ขึ้นไป กรณีรูปแบบกำหนดเป็นเหล็กเส้นกลมชั้นคุณภาพ SR24 ให้ใช้เหล็กข้ออ้อย (Deformed Bar) หรือเหล็กข้ออ้อย (Deformed Bar) ชั้นคุณภาพ SD 30 ผู้รับจ้างสามารถใช้เหล็กข้ออ้อย (Deformed Bar) ชั้นคุณภาพ SD 40 แทนได้ โดยไม่ถือเป็นการแก้ไขสัญญา

- 6.13 งานคอนกรีตโครงสร้างหลักที่สัมผัสดินหรือน้ำโดยตรง เช่น ฐานราก, ตอม่อ, คานคอดิน, พื้นหล่อในที่ชั้นล่าง (เฉพาะกรณีใช้ดินเป็นแบบ), พื้นห้องน้ำ, กันสาด/หลังคา คสล. ให้ผสมน้ำยากันซึม
- 6.14 การต่อเหล็กเส้นเสริมคอนกรีตในเสา กรณี $\varnothing$ ตั้งแต่ 25 มม. ขึ้นไป ให้ใช้ข้อต่อเชิงกลแบบเกลียวขนาน ชนิดไม่ลดหน้าตัด โดยจุดต่อสามารถรับกำลังได้ไม่น้อยกว่า 125% ของเหล็กเสริมนั้นโดยให้ ผู้รับจ้างเสนอ รายการคำนวณการรับน้ำหนักของข้อต่อและผลการทดสอบ เพื่อให้กองแบบแผน กรมสนับสนุนบริการ สุขภาพ กระทรวงสาธารณสุข พิจารณาก่อนการดำเนินการ และให้ทำการทดสอบโดยการสุ่มจากการติดตั้งจริง ณ สถานที่ก่อสร้าง ไม่น้อยกว่า 1 ตัวอย่าง จากทุก 3,000 ขึ้น
- 6.15 วัสดุอุปกรณ์ต่าง ๆ ที่จะนำมาใช้ รวมถึงกรรมวิธีการก่อสร้าง (Construction Method) ให้ผู้รับจ้างนำเสนอ คณะกรรมการตรวจรับวัสดุในงานจ้างก่อสร้างผ่านผู้ควบคุมงานก่อสร้าง พิจารณาเห็นชอบก่อนดำเนินการ
 - 6.15.1 ในกรณีที่มีการเสนอกรรมวิธีการก่อสร้างที่นอกเหนือจากรูปแบบกำหนดไว้แล้ว เป็นหน้าที่และ ค่าใช้จ่ายของผู้รับจ้างที่จะต้องจัดทำเอกสารรูปแบบรายละเอียด เพื่อเสนอคณะกรรมการตรวจรับ วัสดุในงานจ้างก่อสร้างผ่านผู้ควบคุมงานก่อสร้าง พิจารณาก่อนดำเนินการ
 - 6.15.2 คุณสมบัติของผู้ให้คำแนะนำ ปริญญา ทั้งนี้ คุณสมบัติของผู้ลงนามรับรองรายการคำนวณ จะต้อง เป็นผู้ได้รับใบอนุญาตให้ประกอบวิชาชีพวิศวกรรมควบคุม สาขาวิศวกรรมโยธา ระดับสามัญ วิศวกรขึ้นไป
- 6.16 การเสริมเหล็กตามมาตรฐานรายละเอียดการเสริมเหล็กโครงสร้างสำหรับอาคารต้านแผ่นดินไหว เอกสาร ก.113/ก.ย./58 ข้อที่ 7.1. ปริมาณเหล็กเสริมขั้นต่ำต่อพื้นที่หน้าตัดเสาเข็ม ไม่น้อยกว่าร้อยละ 0.5 และมีปริมาณเหล็กเสริมขั้นต่ำเพื่อรับกำลังต้านทานโมเมนต์ดัดของเสาเข็มไม่น้อยกว่าร้อยละ 10 ของกำลัง แบกทานปลอดภัยของเสาเข็ม หมายถึงในการออกแบบหน้าตัดเหล็กต้องมีเหล็กเสริมขั้นต่ำต่อพื้นที่หน้าตัด เสาเข็ม ไม่น้อยกว่าร้อยละ 0.5 และทำการตรวจสอบหน้าตัดข้างต้นต้องสามารถรับกำลังต้านทานโมเมนต์ ดัดของเสาเข็มไม่น้อยกว่าร้อยละ 10 ของกำลังแบกทานปลอดภัยของเสาเข็ม หากหน้าตัดดังกล่าวมี ความสามารถรับกำลังต้านทานโมเมนต์ดัดตามข้อกำหนดได้ ไม่ต้องเสริมเหล็กเพิ่มเติม แต่หากหน้าตัด ดังกล่าวไม่สามารถรับกำลังต้านทานโมเมนต์ดัดได้ตามข้อกำหนด ต้องเสริมเหล็กเพิ่มจากหน้าตัดปกติ (เหล็ก เสริมขั้นต่ำต่อพื้นที่หน้าตัดเสาเข็ม ไม่น้อยกว่าร้อยละ 0.5) จนเสาเข็มสามารถรับกำลังต้านทานโมเมนต์ดัด ได้ตามข้อกำหนด
- 6.17 ให้ยกเลิกข้อความ ตามมาตรฐานการก่อสร้างอาคาร พ.ศ.2553 หมวดงานวิศวกรรมโครงสร้างหน้า 28 ข้อ 2.3.2.8.1 จากเดิม “ทั้งนี้ปริมาณปูนซีเมนต์ต้องไม่น้อยกว่า 300 กก./ลบ.ม.” เป็น “ทั้งนี้ปริมาณวัสดุ ประสาน (Cementitious materials) ต้องไม่น้อยกว่า 300 กก./ลบ.ม.” โดยวัสดุประสาน (Cementitious materials) หมายถึง ผลิตภัณฑ์ปูนซีเมนต์ หรือปูนซีเมนต์ผสมแร่ผสมเพิ่ม เมื่อทำปฏิกิริยาเคมีทำให้แข็งตัว เมื่อผสมกับมวลรวมจะเป็นคอนกรีต
- 6.18 คอนกรีตผสมเสร็จให้ใช้ผลิตภัณฑ์จากหน่วยงานผลิตที่ได้รับ มอก 213 – 2560 (หรือ มอก.ฉบับล่าสุด)ทั้งนี้ผู้ รับจ้างต้องส่งรายละเอียดส่วนผสมและลงนามรับรองส่วนผสมโดยวิศวกรโยธาระดับไม่ต่ำกว่าสามัญวิศวกร โยธา เสนอกองแบบแผนพิจารณาก่อนการดำเนินการ

- 6.18.1 กรณีพื้นที่ใกล้เคียงหน่วยงานก่อสร้างระยะทางประมาณ 30 กม. จากหน่วยงานก่อสร้างไม่มีโรงงานที่ได้รับ มอก. ดังกล่าวหรือมี มอก. ดังกล่าวน้อยกว่า 3 ราย อนุโลมให้ผู้รับจ้างใช้หน่วยงานผลิตที่เคยได้รับ มอก.213-2552 ทดแทนได้
- 6.18.2 กรณีพื้นที่ใกล้เคียงหน่วยงานก่อสร้างระยะทางประมาณ 30 กม. จากหน่วยงานก่อสร้างไม่มีหน่วยงานผลิตที่ได้รับ มอก 213 – 2560 (หรือ มอก.ฉบับล่าสุด) ให้ผู้รับจ้างเสนอรายละเอียดส่วนผสมคอนกรีตพร้อมทำการทดสอบกำลังอัดคอนกรีตจำนวน 5 ชุด (1 ชุดตัวอย่างประกอบด้วยแท่งคอนกรีตจำนวน 3 ก้อน) ที่อายุ 7 , 14 , 28 วัน และส่งผลการทดสอบกำลังอัดคอนกรีตเสนอกองแบบแผนพิจารณาก่อนการดำเนินการ
- 6.19 ปูนซีเมนต์ที่ใช้ในงานโครงสร้างผู้รับจ้างสามารถใช้ได้ทั้ง 3 ประเภทดังนี้
 - 6.19.1 ตาม มอก.15 : ปูนซีเมนต์ปอร์ตแลนด์
 - 6.19.2 ตาม มอก.849 : ปูนซีเมนต์ปอร์ตแลนด์ปอซโซลาน (กรณีโครงสร้างที่สัมผัสหรือได้รับอิทธิพลจากดินเค็ม น้ำเค็ม หรือน้ำกร่อย
 - 6.19.3 ตาม มอก 2594 : ปูนซีเมนต์ไฮดรอลิก สัญลักษณ์ (GU)
- 6.20 การส่งมอบงานของผู้รับจ้างในงวดงานโครงสร้างที่มีการเทคอนกรีต ผู้รับจ้างต้องแนบเอกสารการทดสอบกำลังอัดประลัยของตัวแท่งคอนกรีตชิ้นส่วนโครงสร้างหลักในงวดนั้นๆเพื่อประกอบการพิจารณาทุกครั้งโดยเอกสารดังกล่าวถือเป็นเงื่อนไขสำคัญในการตรวจรับมอบงานของคณะกรรมการตรวจรับพัสดุในงานจ้างก่อสร้าง
 - 6.20.1 กรณีส่งมอบงานก่อนคอนกรีตอายุครบ 28 วัน อนุโลมให้ทดสอบกำลังอัดคอนกรีตเมื่อแท่งคอนกรีตอายุ 7 วัน โดยค่ากำลังอัดประลัยของแต่ละแท่งต้องไม่น้อยกว่าร้อยละ 70 ของค่าที่กำหนดเมื่ออายุ 28 วันหรือกรณีแท่งคอนกรีตมีอายุมากกว่า 7 วัน แต่ไม่ถึง 28 วัน ให้หน่วยงานผู้ทำการทดสอบทำการเปรียบเทียบกำลังอัดประลัยของแท่งคอนกรีตดังกล่าวเทียบกับแท่งคอนกรีตที่มีอายุ 28 วัน เพื่อประกอบการพิจารณาส่งมอบงาน
 - 6.20.2 อย่างไรก็ตามเมื่อแท่งคอนกรีตอายุครบ 28 วัน ให้ผู้รับจ้างทำการทดสอบซ้ำและส่งผลการทดสอบเพื่อยืนยันอีกครั้ง การพิจารณาตัดสินกำลังคอนกรีตขั้นสุดท้ายถือเมื่อแท่งคอนกรีตอายุครบ 28 วันเป็นเกณฑ์
 - 6.20.3 หากผลการทดสอบกำลังอัดประลัยคอนกรีตเมื่ออายุ 28 วัน ไม่เป็นไปตามที่กำหนด จะต้องทำการสกัดหรือรื้อส่วนที่เทคอนกรีตไปแล้วนั้นออกแล้วจัดการหล่อใหม่ หรือดำเนินการตรวจสอบความมั่นคงแข็งแรงขององค์อาคาร โดยเสนอบริษัทวิศวกรที่ปรึกษาที่มีความรู้ ความชำนาญเฉพาะ และเป็นบุคคลที่ 3 ที่จดทะเบียนกับสภาวิศวกร ซึ่งคณะกรรมการตรวจรับพัสดุในงานจ้างก่อสร้างได้เห็นชอบแล้ว เสนอแนวทางในการตรวจสอบ เช่น การวิเคราะห์ทางวิศวกรรมโครงสร้างร่วมกับการเจาะโครงสร้างที่ต้องการตรวจสอบ (CORE TEST) ตาม มาตรฐานกรมโยธาธิการและผังเมือง มยพ. 1210 และหากไม่สามารถหาข้อยุติหรือไม่สามารถปฏิบัติได้ให้ทำการทดสอบการรับน้ำหนักบรรทุก (LOAD TEST) ตามวิธีการทดสอบของสมาคมวิศวกรรมสถานแห่ง

ประเทศไทย วสท.1008พร้อมการรับรองความมั่นคงแข็งแรงของโครงสร้างส่วนนั้นๆ โดยวิศวกร
โยธาระดับวุฒิวิศวกรทั้งนี้ไม่เป็นเหตุในการคิดเงินและระยะเวลาก่อสร้างเพิ่มเติมจากผู้ว่าจ้าง

กำหนดรายการ : นางสาวสุภาพร กำมะหยี่

สถาปนิกปฏิบัติการ

: นายเอกภพ บุญเพลิง


วิศวกรโยธาปฏิบัติการ

: นายอัลดูกอเดส อมรียก

วิศวกรโยธาคำนวณการพิเศษ

หัวหน้างานสนับสนุนด้านสถาปัตยกรรมและวิศวกรรมเขตสุขภาพที่ 6

กองแบบแผน กรมสนับสนุนบริการสุขภาพ กระทรวงสาธารณสุข

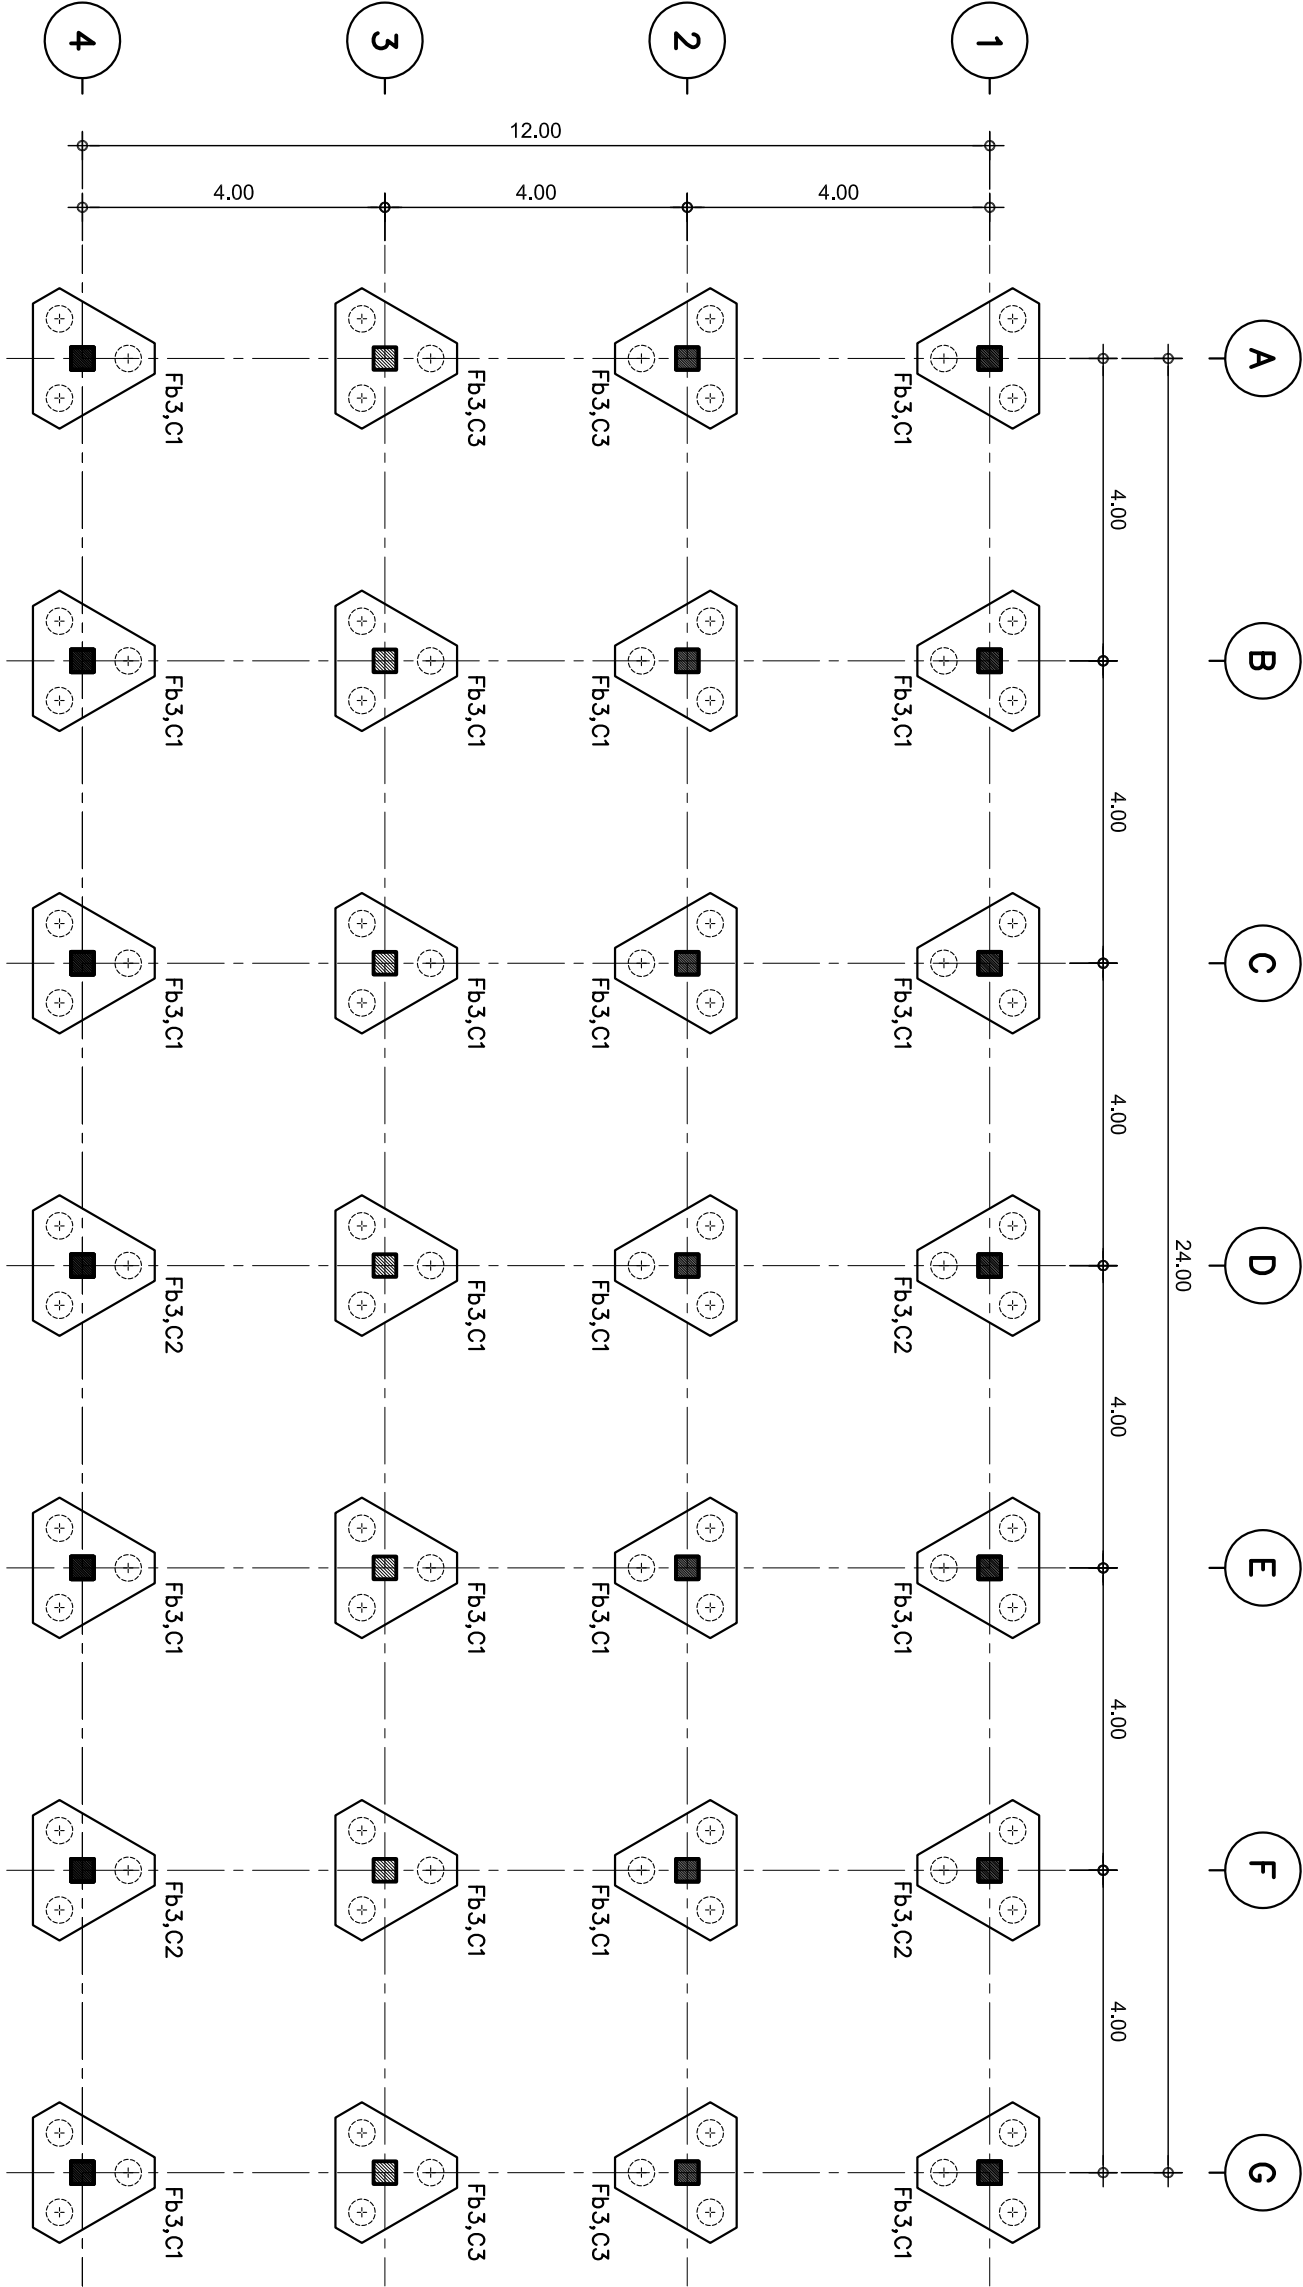


แปลนโครงสร้างฐานราก (ฐานรากเสาเข็มเจาะ) , เสา

มาตราส่วน 1:100


ผู้ออกการ

- 1. นายอัครกมล อธิ์ก ตำแหน่ง วิศวกรโยธาชำนาญการพิเศษ
- 2. นายเอกภาพ บุญเพลิง ตำแหน่ง วิศวกรโยธาปฏิบัติการ

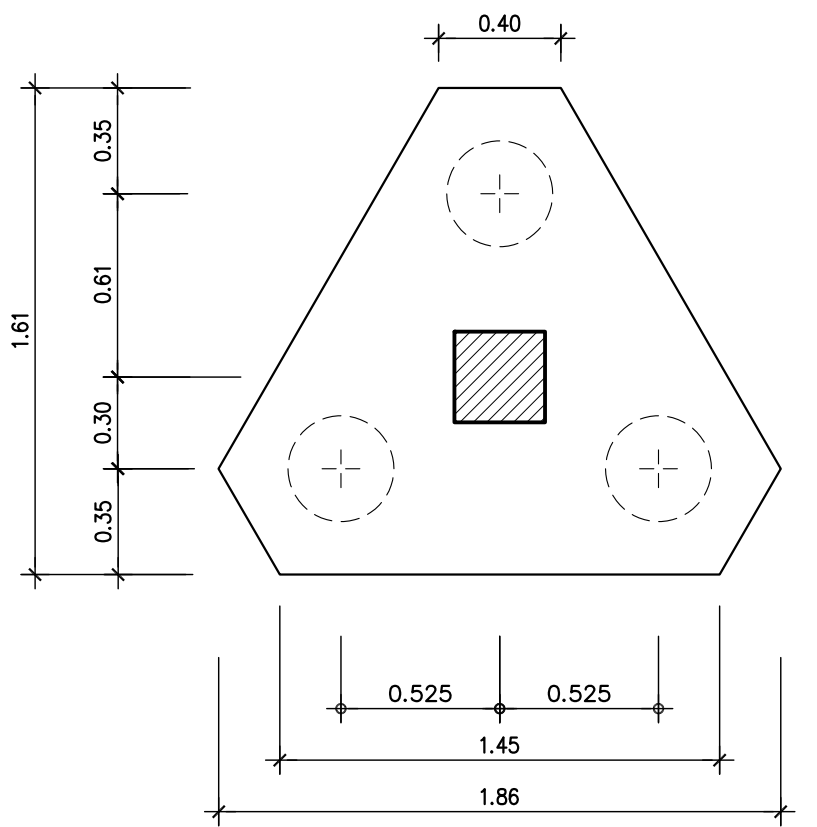


แปลนแบบขยายฐานราก Fb3

มาตราส่วน 1 : 25

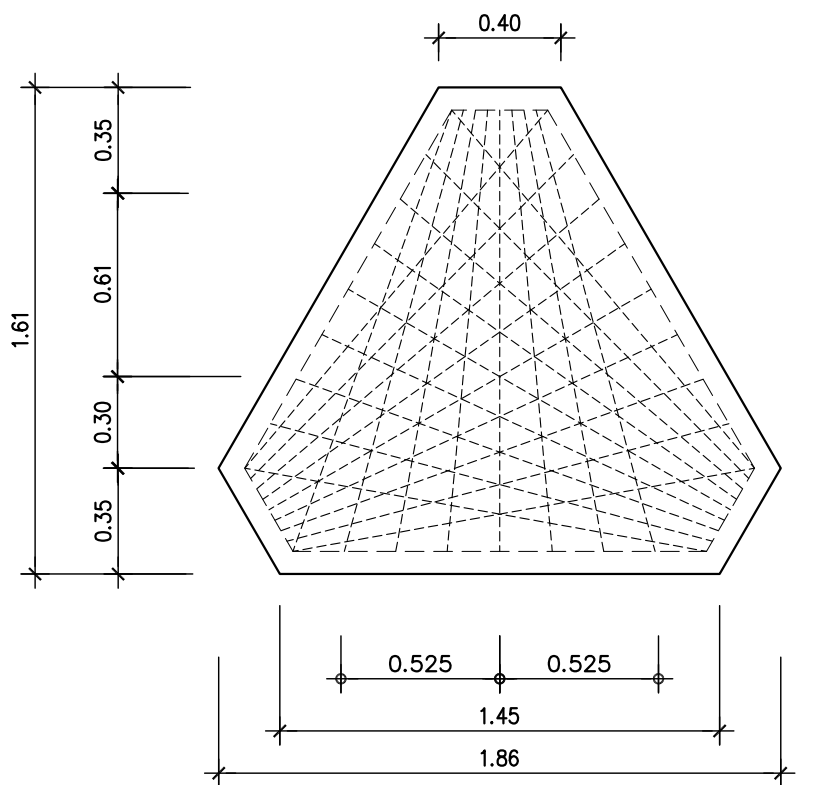

แนวการวางเหล็กเสริมฐานราก Fb3

มาตราส่วน 1 : 25

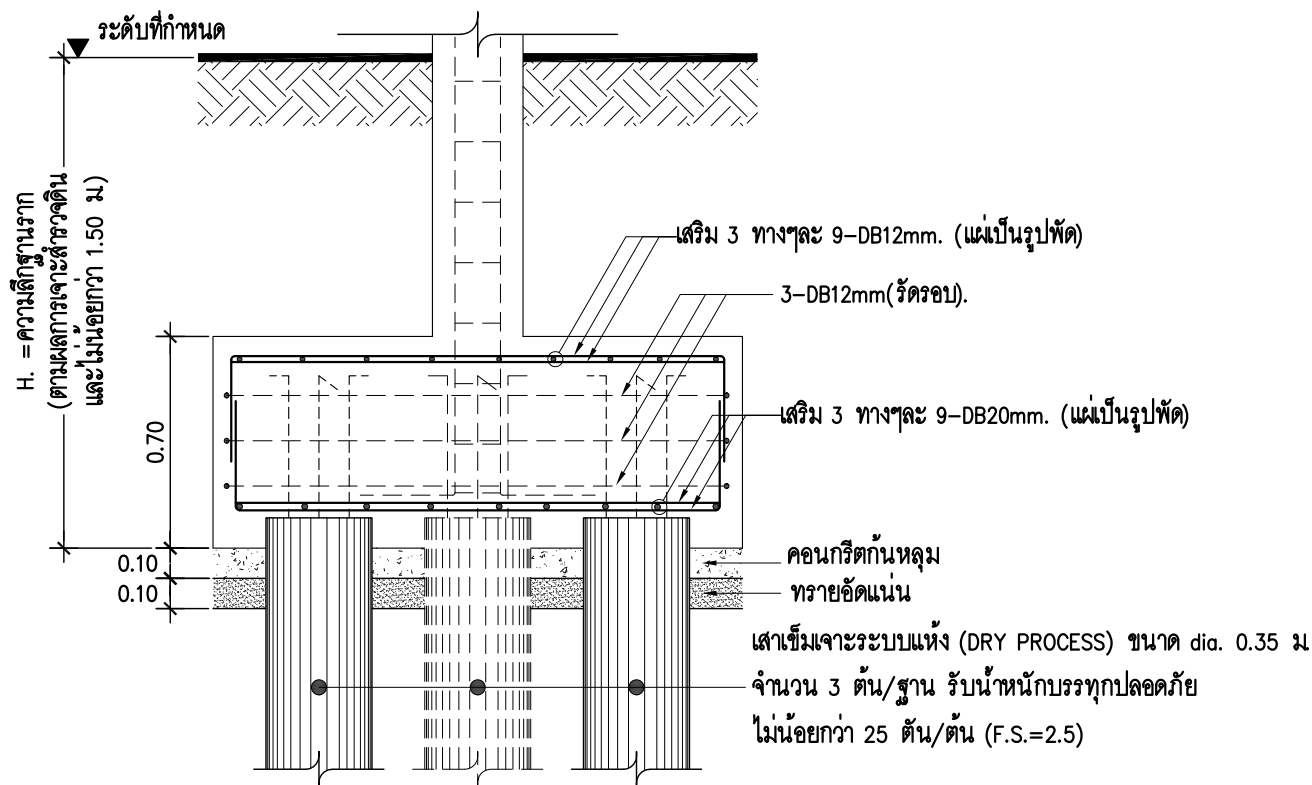

- ผู้ออกรายการ
- 1. นายอัปดุลกอดส อมริก ตำแหน่ง วิศวกรโยธาชำนาญการพิเศษ
 - 2. นายเอกภพ บุญเพลิง ตำแหน่ง วิศวกรโยธาปฏิบัติการ